



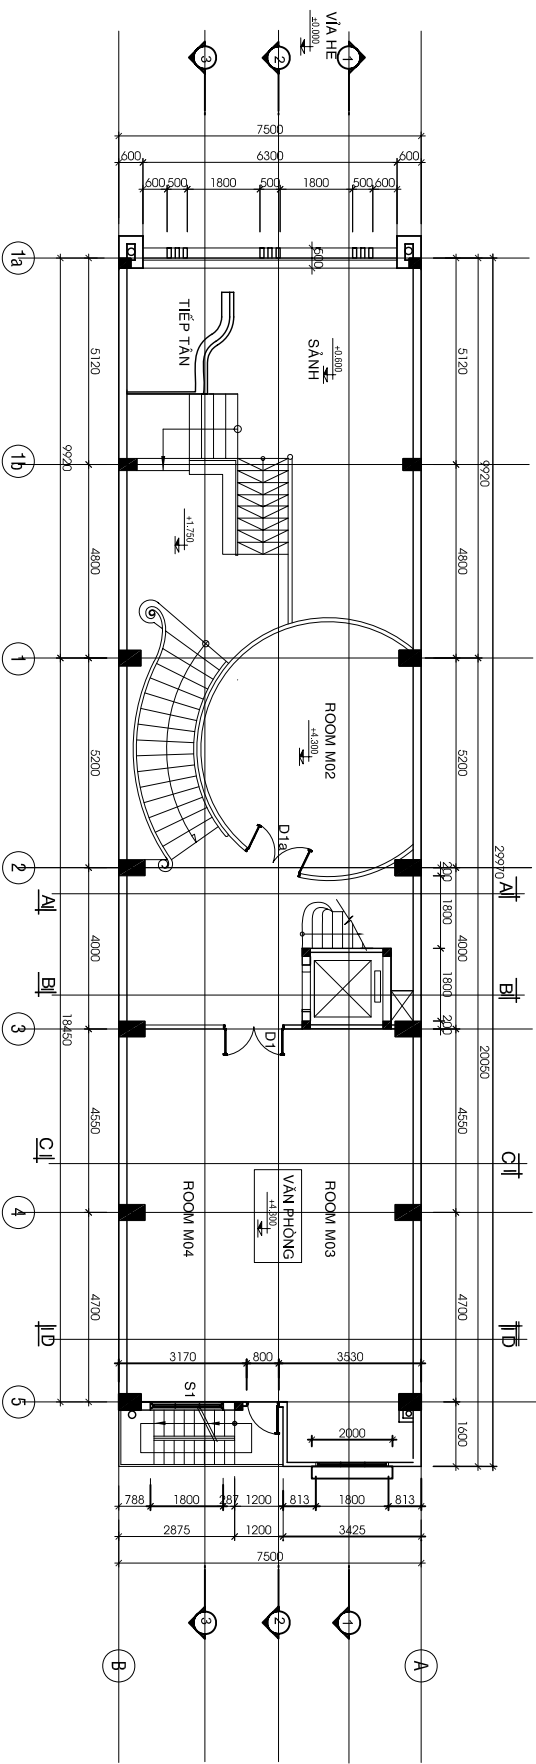

MẶT BẰNG TẦNG LỬNG TL : 1/100

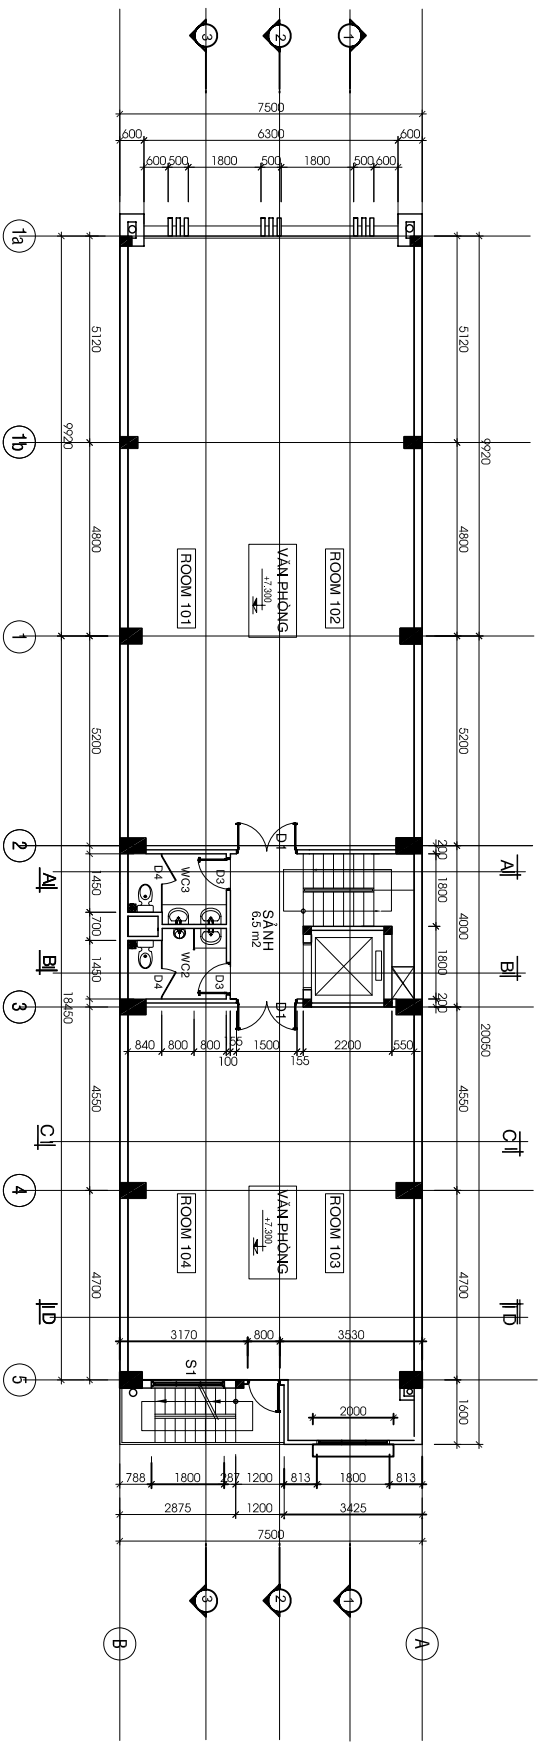

MẶT BẰNG LẦU 1 TL : 1/100

CHỦ ĐẦU TƯ		BẢN VẼ THI CÔNG XÂY DỰNG	
CÔNG TY CỔ PHẦN TU VẤN & ĐẦU TƯ DẠNG MINH		CÔNG TRƯỜNG CAO ĐẲNG VĂN PHÒNG ĐC: 34-34 ĐƯỜNG ĐIỆN THOẠI, P.04, BÌNH THẠNH, TP.HCM	
GIÁM ĐỐC		BỘ: KTS, ARCH	
NGUYỄN ĐĂNG KHOA		MÔT: 7-10/09/2008	
GIÁM ĐỐC		MẶT BẰNG TẦNG LỬNG TL: 1/100	
NGUYỄN QUANG KHÔI		BỘ: KTS, ARCH	
QUẢN LÝ KỸ THUẬT		MẶT BẰNG LẦU 1 TL: 1/100	
KTS, NG QUANG KHÔI		T: 34-34 ĐƯỜNG ĐIỆN THOẠI, P.04, BÌNH THẠNH, TP.HCM	
THIẾT KẾ		MÃ SỐ: 002/2008	
DƯNG HOANG THU		VẼ	