



MẶT BẰNG LẦU 10 TL : 1/100

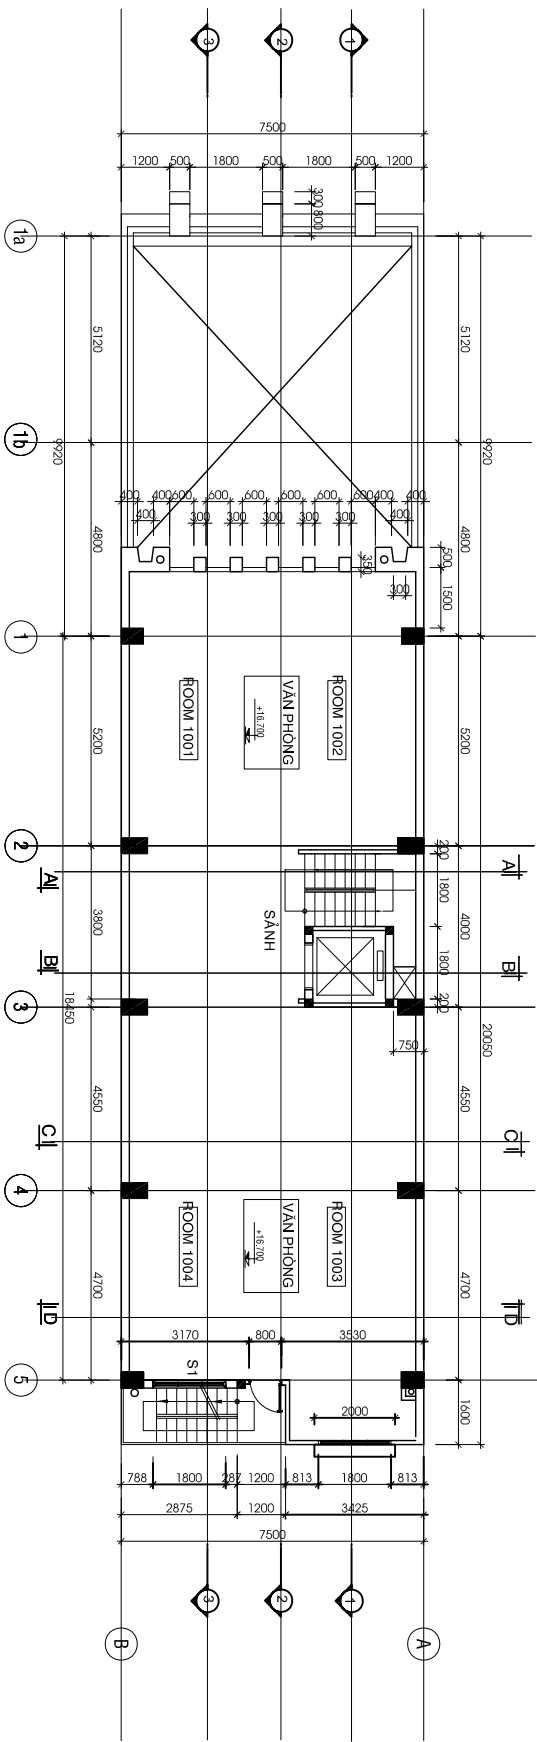

MẶT BẰNG LẦU 11 TL : 1/100

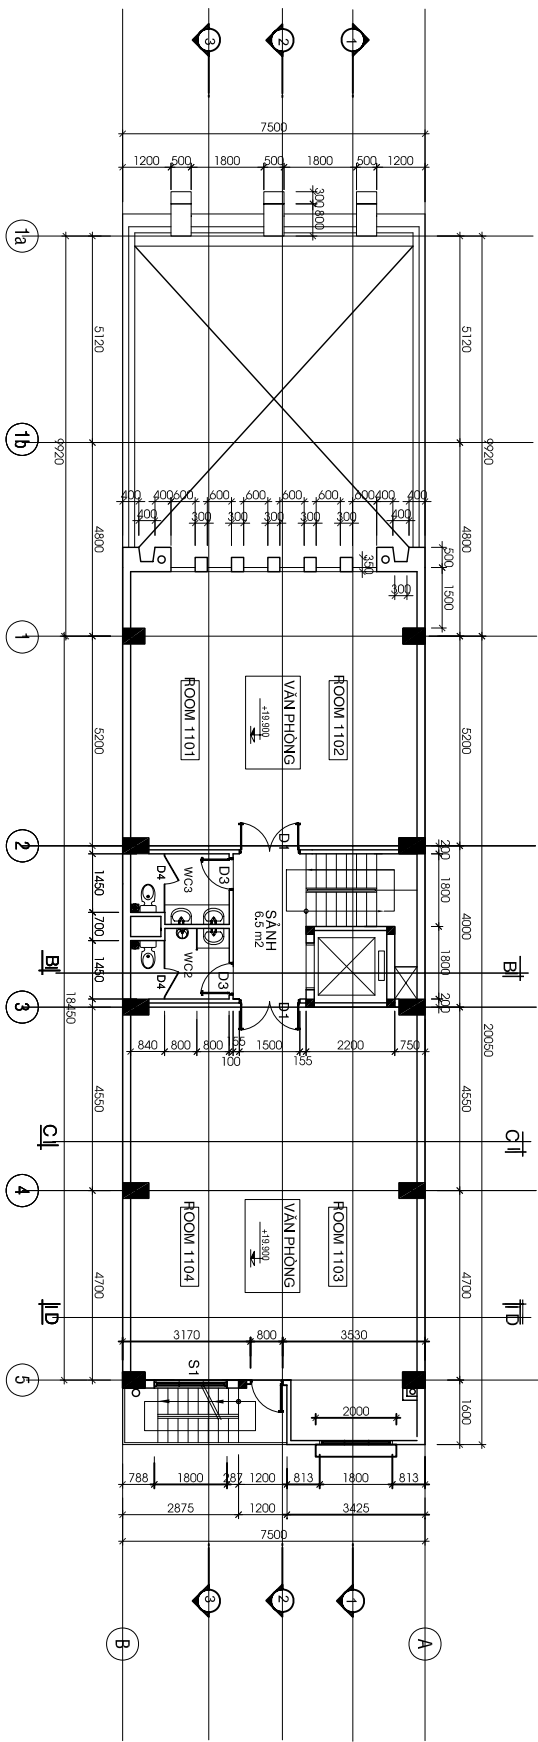

CHỦ ĐẦU TƯ		BẢN VẼ THI CÔNG XÂY DỰNG	
CÔNG TY CỔ PHẦN TƯ VẤN & ĐẦU TƯ DẠNG MINH		CÔNG TY CỔ PHẦN ĐẦU TƯ & TƯ VẤN BẠCH KHÔI	
GIÁM ĐỐC		BCH/06/14 LỤC LÔNG QUÂN P.3-SĐT: 091-111-1111	
NGUYỄN ĐĂNG KHOA		NGUYỄN QUANG KHÔI	
GIÁM ĐỐC		QUẢN LÝ KỸ THUẬT	
NGUYỄN ĐĂNG KHOA		KTS. NG QUANG KHÔI	
CÔNG TRÌNH: CAO ĐỐC VĂN PHÒNG		BƯ. K. APTC	
ĐC: 34-40 ĐƯỜNG PHƯỚC THẠCH, QUẬN BÌNH THẠNH, TP. HCM		NGÀY: 10/09/2008	
MẶT BẰNG LẦU 10 & 11 TL: 1/100		B. V	
		TỔ	
		MÃ SỐ: 002/2008	
		VẼ	