


MẶT BẰNG LẦU 8 TL : 1/100

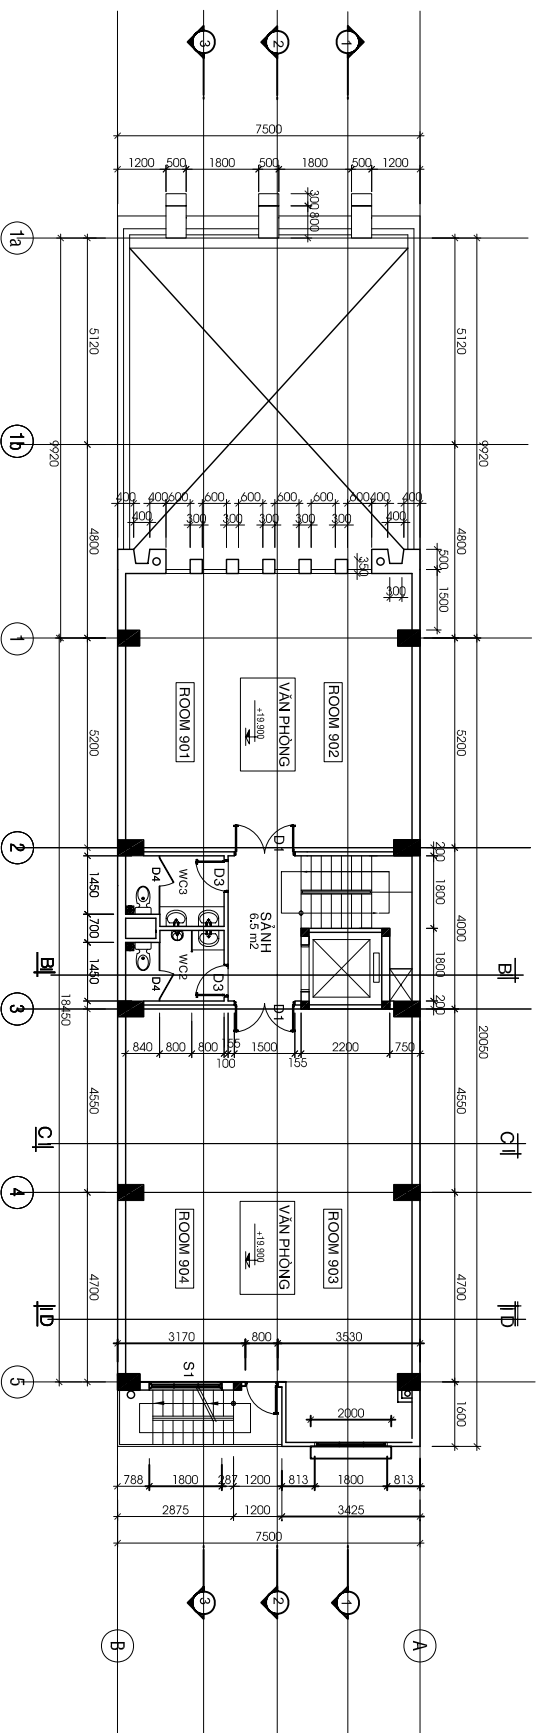

MẶT BẰNG LẦU 9 TL : 1/100

CHỦ ĐẦU TƯ	CÔNG TY CỔ PHẦN TƯ VẤN & ĐẦU TƯ ĐANG MINH	CÔNG TY CỔ PHẦN ĐẦU TƯ TÊC-IM-S&K BẠCH KHÔI	ĐC: 94-440 ĐƯỜNG ĐIÊN THIỆP, P.54 Đ. BÌNH THẠNH, TP.HCM	B. V. K. XPTC	NGH. 7.10/02/2008
GIÁM ĐỐC		ĐC: 09/06/14 L. L. C. L. Q. Đ. QUẬN P. 3-S. Đ. T. P. H. H. M.	GIÁM ĐỐC	M. V. T. XPTC	QU. 04/70
NGUYỄN ĐĂNG KHOA	NGUYỄN QUANG KHÔI	KS. TRẦN HUY BẠCH	KTS. NG. QUANG KHÔI	DƯƠNG HOANG THƯ	