



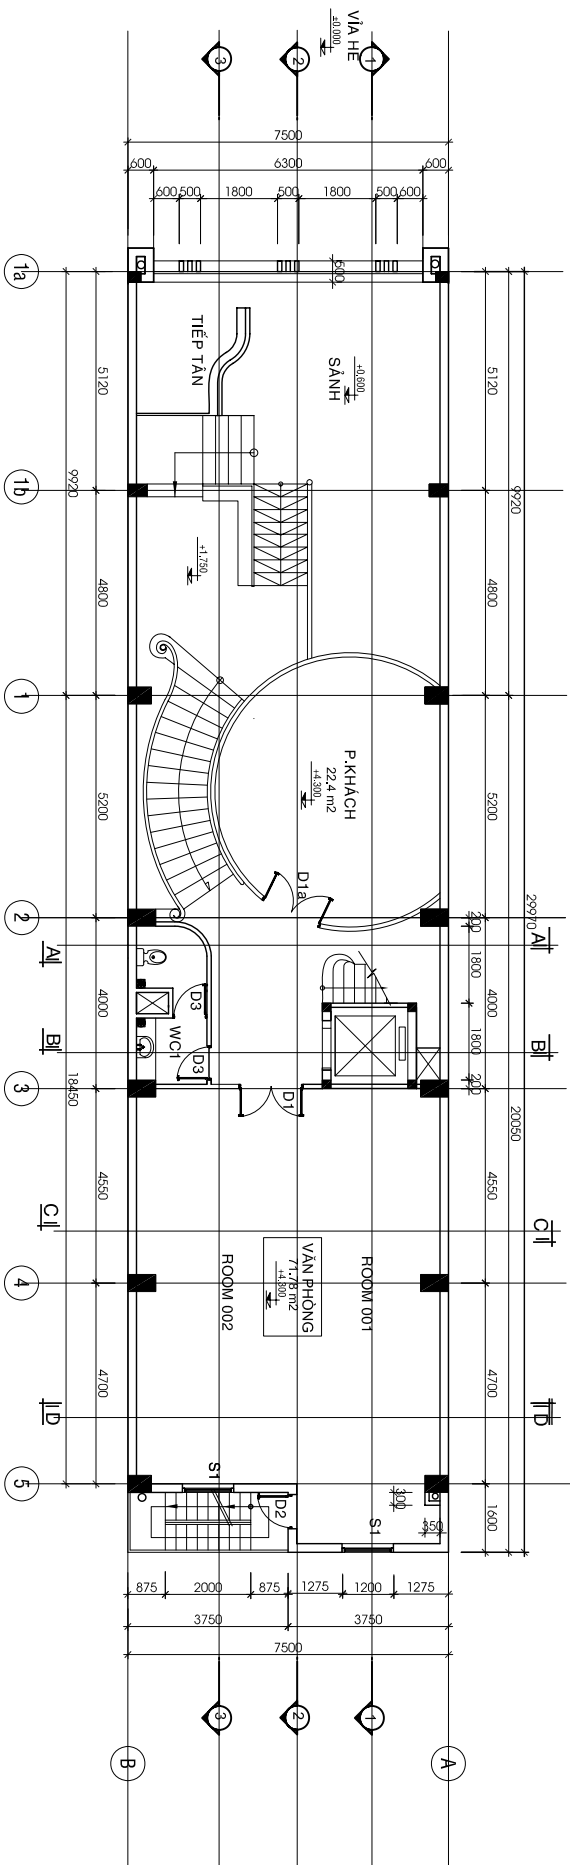

MẶT BẰNG TẦNG LỬNG TL : 1/100

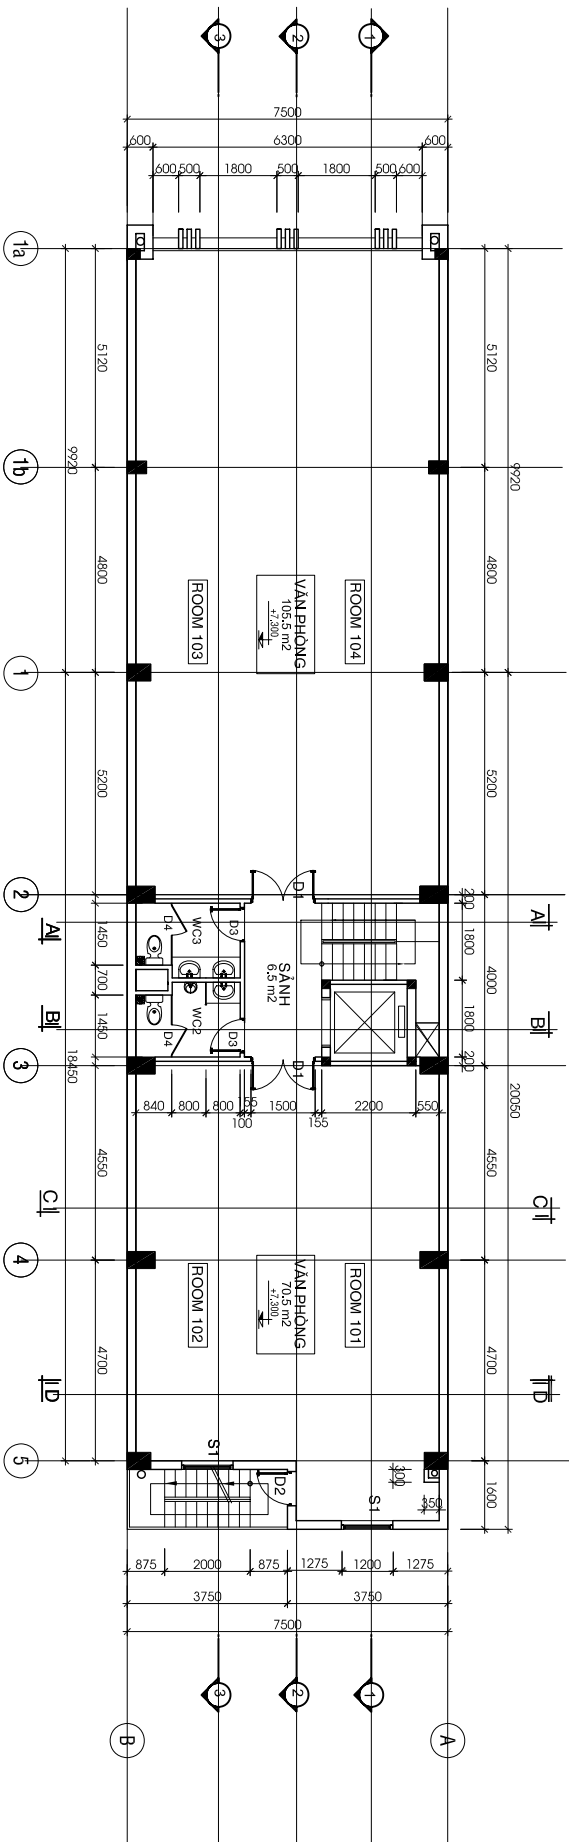

MẶT BẰNG LẦU 1 TL : 1/100

CHỦ ĐẦU TƯ		BẢN VẼ THI CÔNG XÂY DỰNG		B.V	
CÔNG TY CỔ PHẦN		CÔNG TRÌNH : CAO ỐC VĂN PHÒNG		TỔ	
TỰ VẤN & ĐẦU TƯ		ĐC: 341-343 ĐIỆN BIÊN PHÚ-15-0, BÌNH THẠNH-TP-HCM		02/70	
ĐĂNG MINH		MẶT BẰNG TẦNG LỬNG TL: 1/100		XPTC	
GIÁM ĐỐC		P.5-401-TP-HCM		MÃ SỐ: 002/2008	
NGUYỄN ĐĂNG KHOA		QUẢN LÝ KỸ THUẬT		VẼ	
NGUYỄN QUANG KHÔI		KTS, NG QUANG KHÔI		DƯƠNG HOÀNG THU	