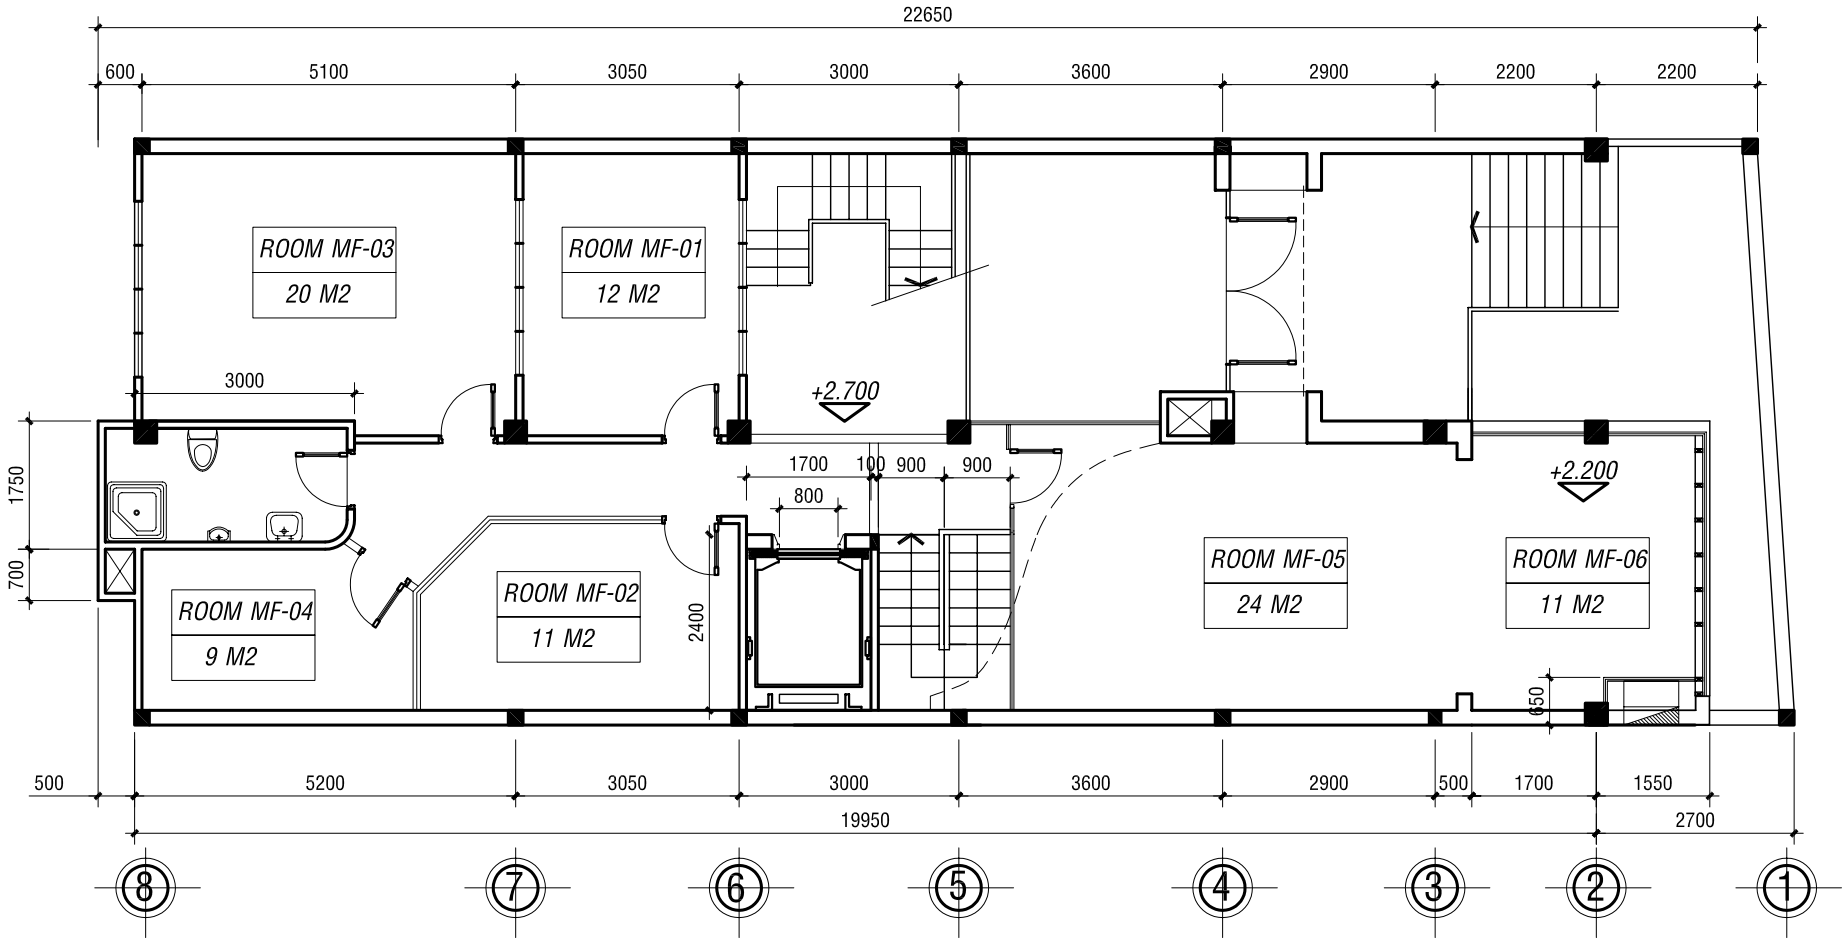

MẶT BẰNG LỬNG

TL : 1/100